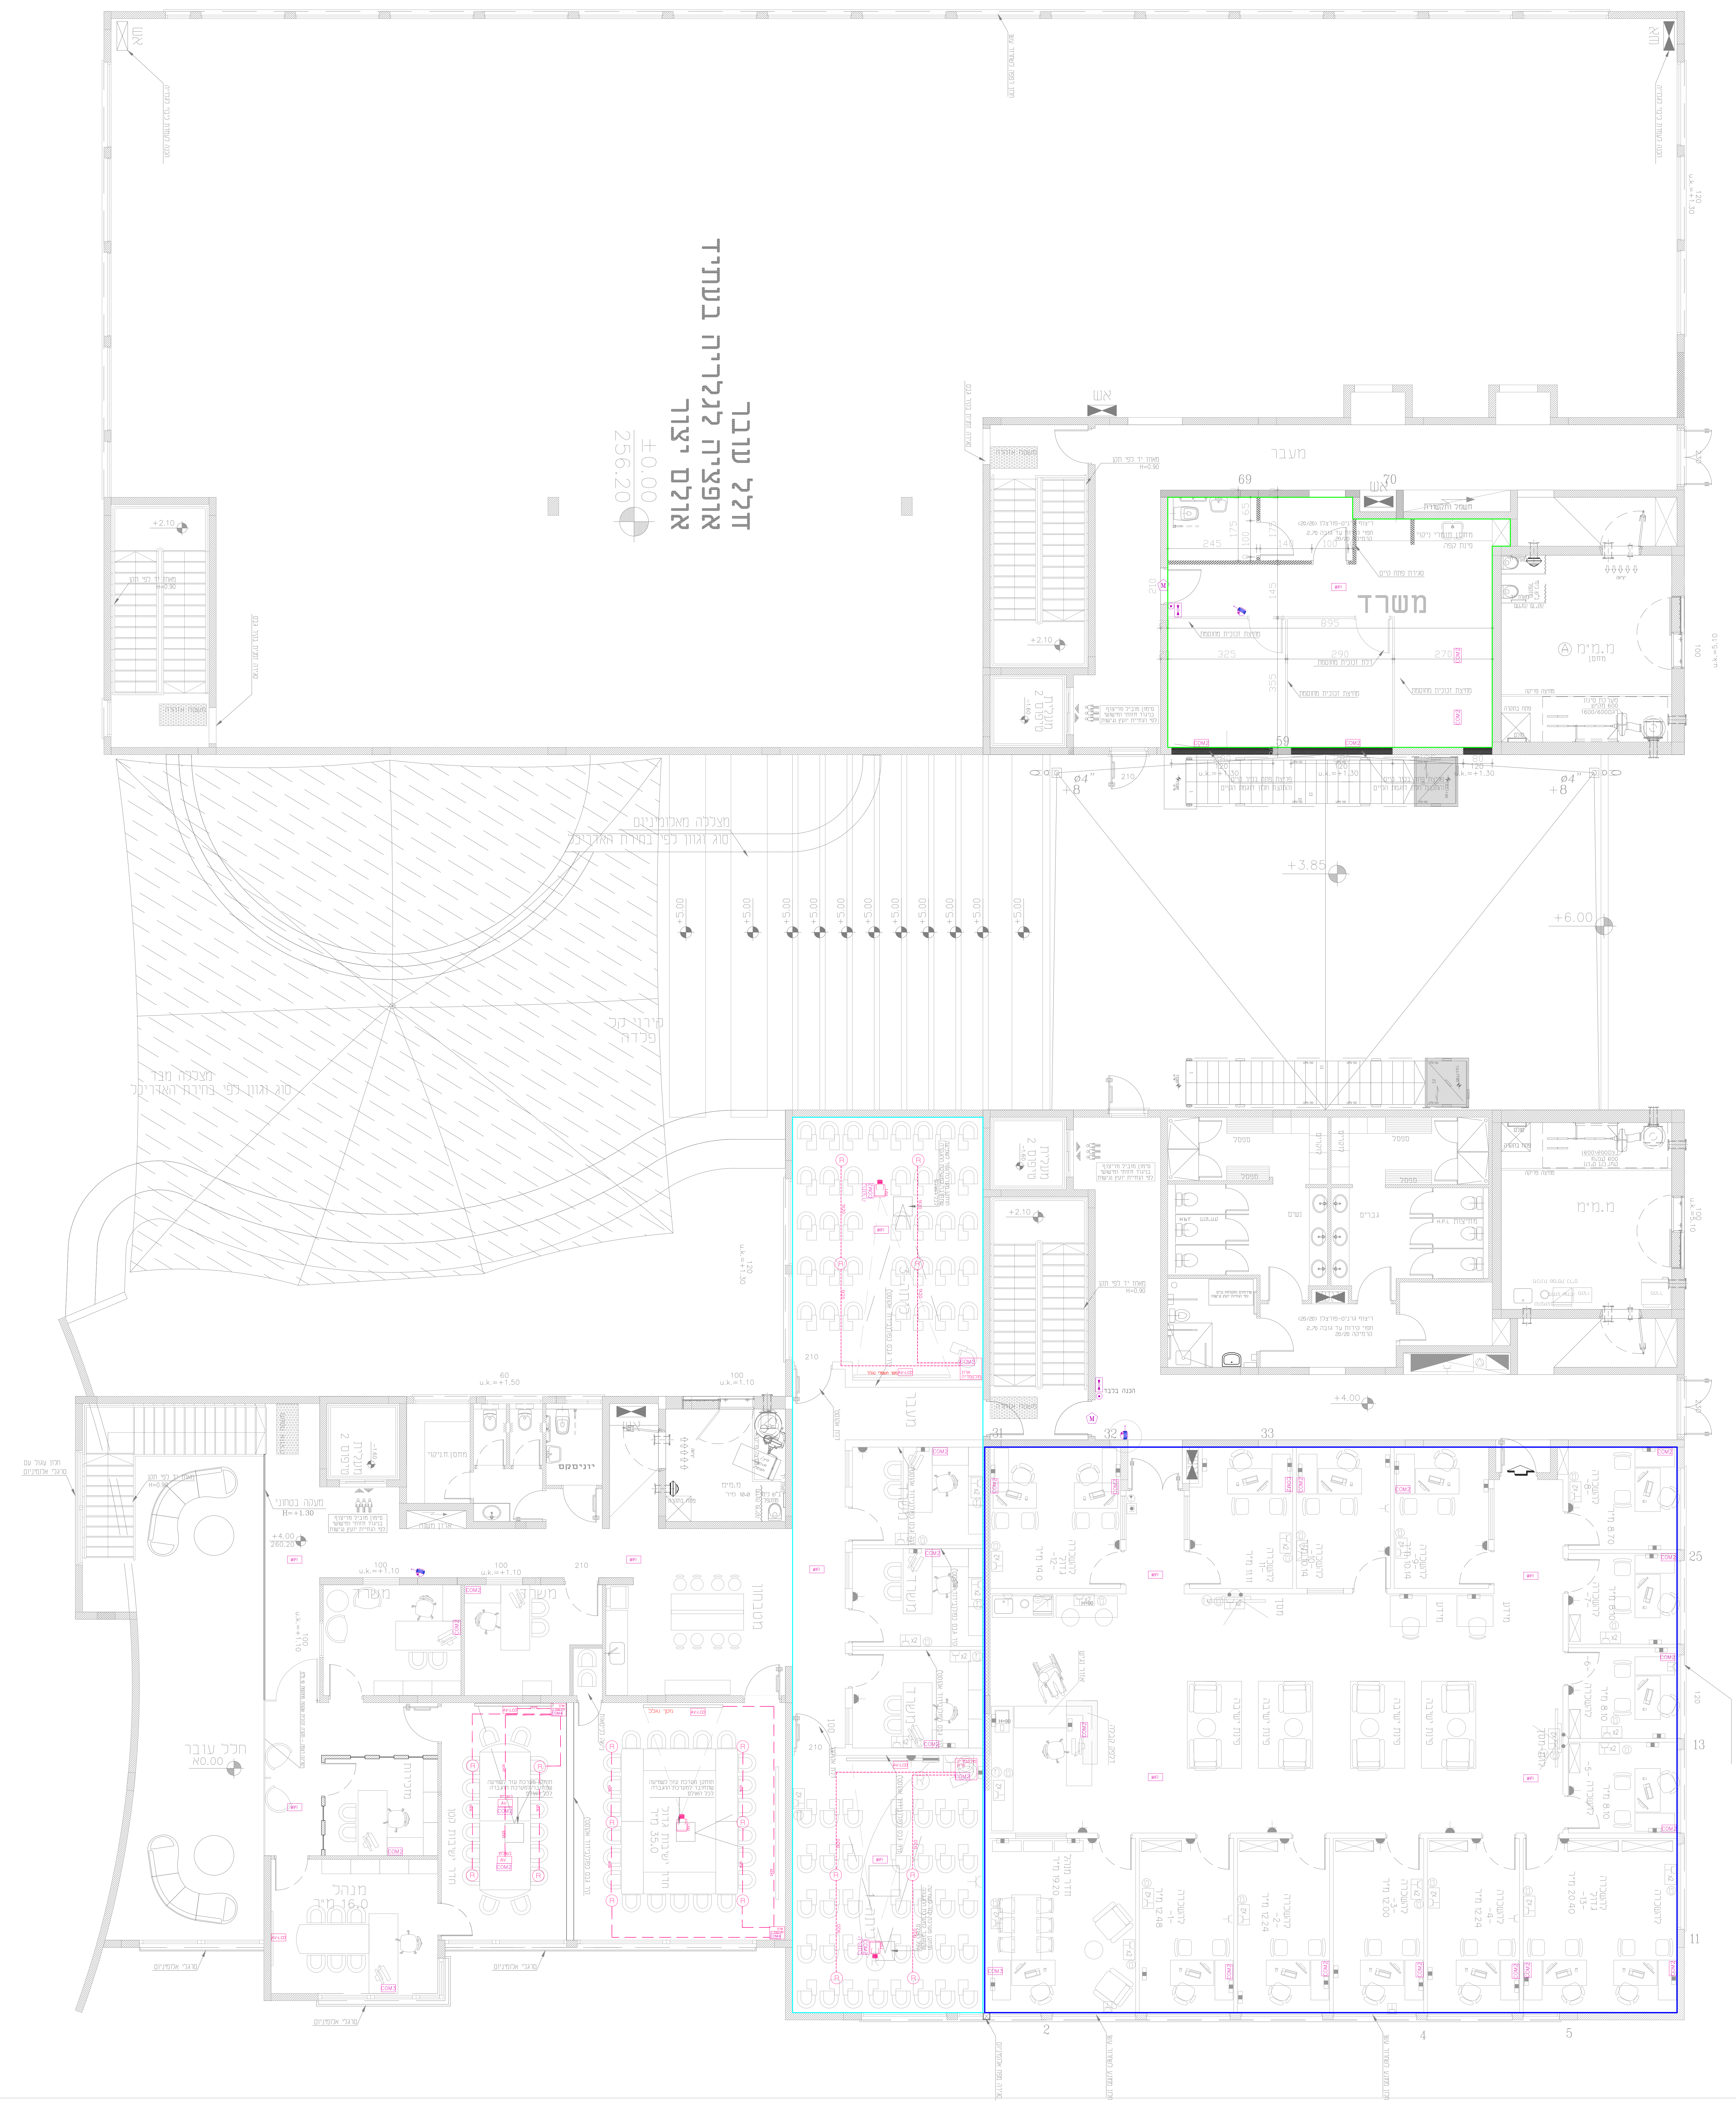
חלל עבור
אופציה לגלריה בעתיד
אולם ייצור
±0.00
256.20
מעבר
משרד
מ.מ.י
+3.85
+6.00
+4.00
חלל עובר
±0.00
מנהל
16.0 מ"ר
משרד
משרד
25
13
11
2
4
5
33
69
70
59

שוכר 3 ▬ (כחול)

שוכר 4 ▬ (ירוק)

שוכר 5 ▬ (תכלת)

מקרא שוכר 4

	סימבול	תאור
4	COM2	ראה פרט אביזרי תקשורת (ליד מקרן תקרה=H)
1	WIFI	ראה פרט אביזרי תקשורת (במעברים)
1		מצלמה פנימית DOM IR הכנת צנרת ø20 לתעלת רשת+ נק' חשמל
1	M	מגנט- משקוף עליון דלת- 5 ס"מ מפינה עליונה (בצד הנגדי לצירים) הכנת צנרת ø20 לתעלת רשת
1	⊙	לחצן פתיחה H=140 ביציאה מהחדר
1		קופסת שבירה H=160 צינור לתעלת רשת

מקרא שוכר 5

	סימבול	תאור
7	COM2	ראה פרט אביזרי תקשורת (ליד מקרן תקרה=H)
3	WIFI	ראה פרט אביזרי תקשורת (במעברים)
8	R	CEILING SPEAKERS
2	AV-LCD	קופסת AV-LCD ראה פרט AV-C

מקרא שוכר 3

	סימבול	תאור
14	COM2	ראה פרט אביזרי תקשורת (ליד מקרן תקרה=H)
4	WIFI	ראה פרט אביזרי תקשורת (במעברים)

מקרא

	סימבול	תאור
1		מצלמה פנימית DOM IR הכנת צנרת ø20 לתעלת רשת+ נק' חשמל
4	COM2	ראה פרט אביזרי תקשורת (ליד מקרן תקרה=H)
1	WIFI	ראה פרט אביזרי תקשורת (במעברים)
10	R	CEILING SPEAKERS
2	AV	קופסת AV ראה פרט AV-A
3	AV-LCD	קופסת AV-LCD ראה פרט AV-C

PROJECT NAME:
עידן 1

קומה ראשונה

PREPARED:	CHECKED:	APPROVED:
RACHELI	YUVAL	OFER OZ

DRAWING No.:	PAGE:	OF:
triplet idan anegev1-.dwg	-	-

DATE:	SCALE:
31.01.2019	1:50

REV	DATE	DESCRIPTION	
05			
04			
03			
02	31.01.19		
01	22.01.19		
00	15.01.19	תכנון ראשוני	

TripleT
Technologies for Today & Tomorrow
כתובת: מוטה גור 9 בניין B קומה 3 פתח תקווה
טלפון: 03-9472022 פקס: 03-9581501